




荒浜側緊急用M/C

＜当該ケーブル配置図＞



＜洞道内ケーブル損傷箇所＞

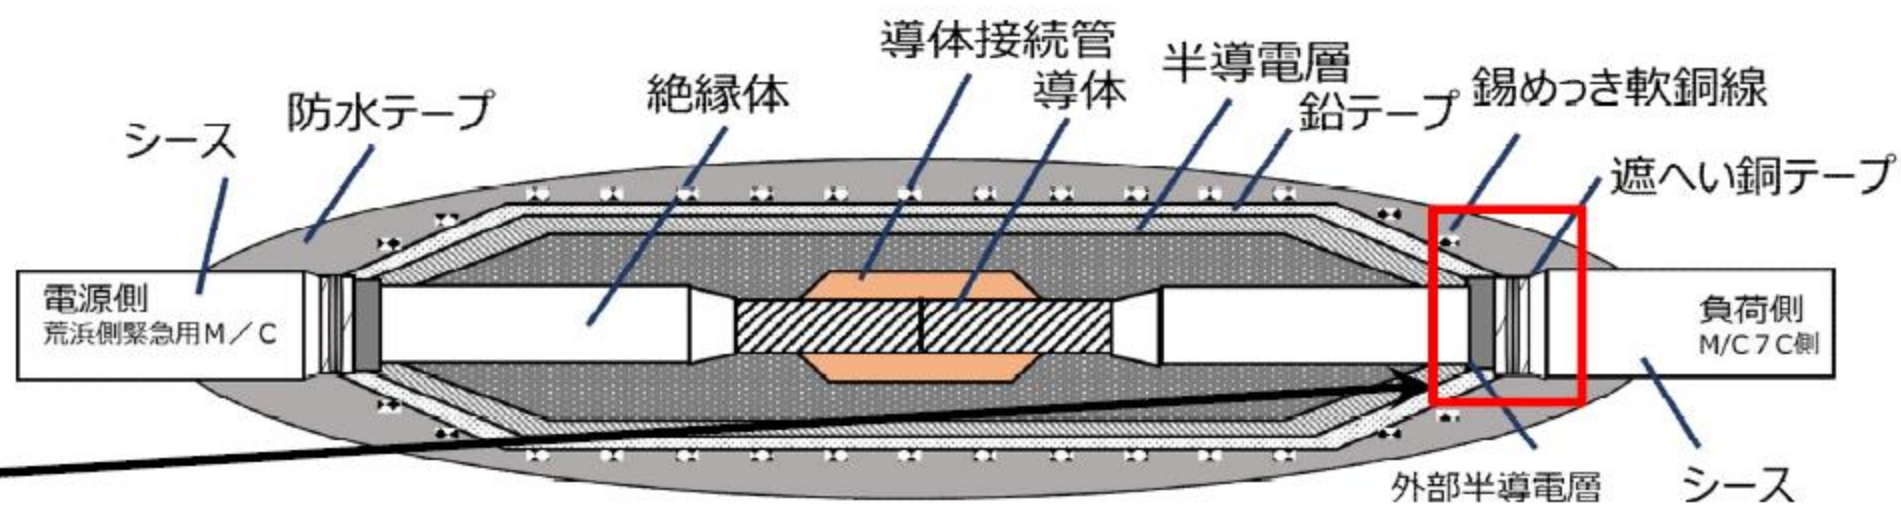

＜洞道内ケーブル接続部＞