


構内配電線の埋設管路の補修(リルート)に伴い、屋外舗装箇所の掘削工事を実施していた。当日は、このうち、コンクリート舗装面(表層)の剥がし作業を実施していたもの。



現場状況写真

- <凡例>
- . . . 構内配電線ケーブル (リルート)
 - . . . 所内共通M/C A系ケーブル
 - . . . 所内共通M/C B系ケーブル
 - . . . コンクリート (表層)
 - . . . 砕石
 - . . . 管路

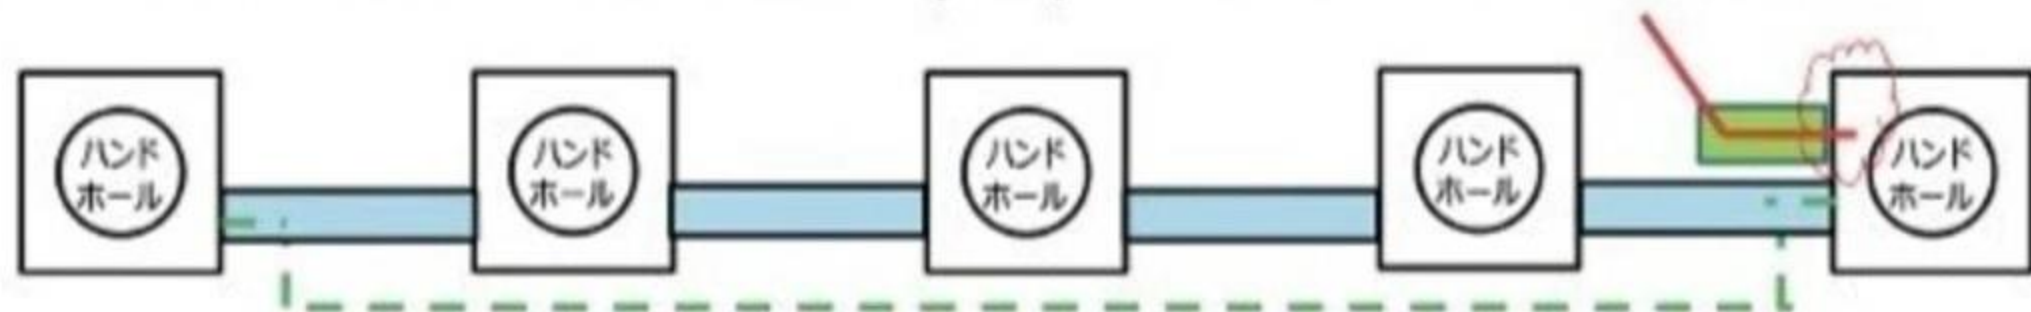